



EG

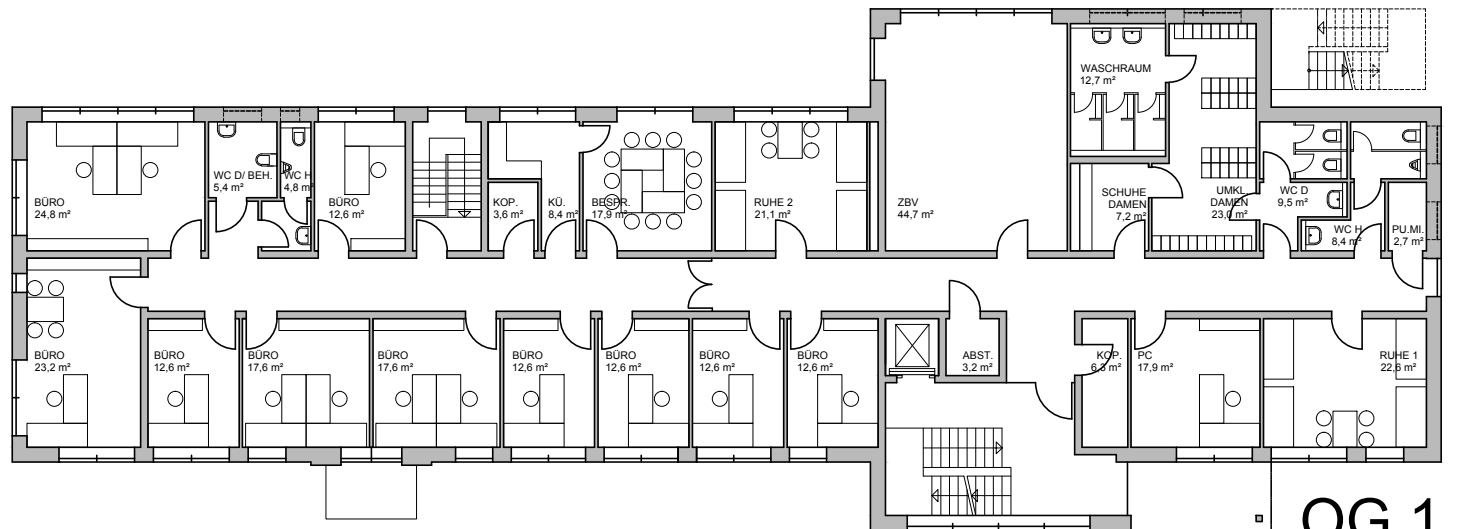


OG 1

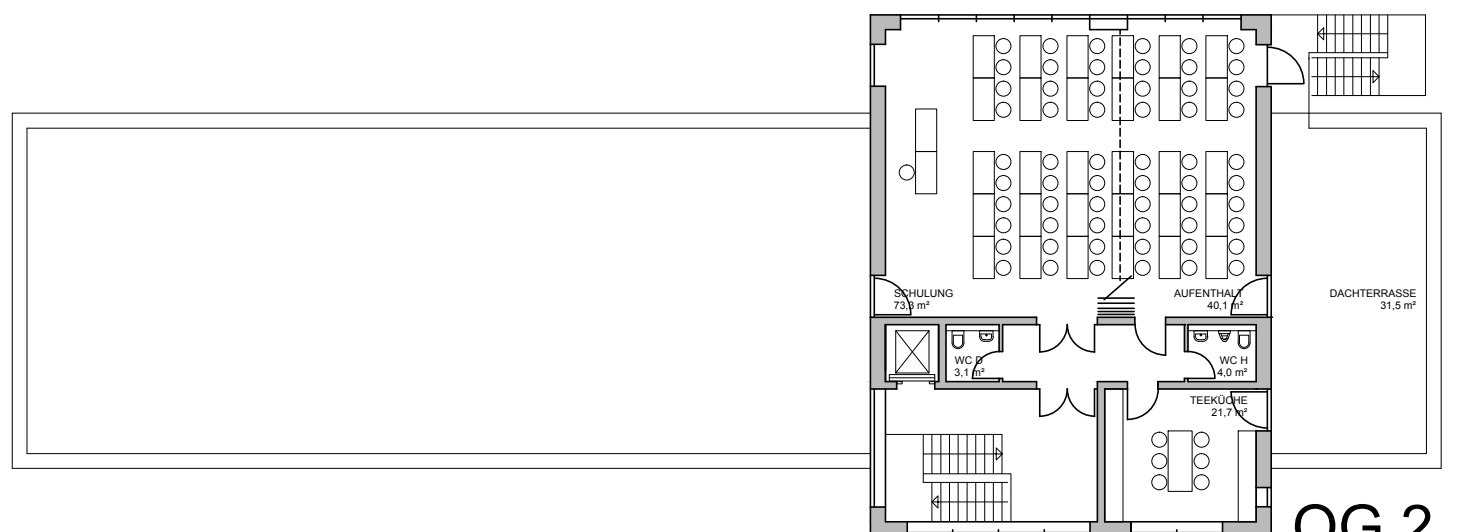


OG 2




OSTANSICHT

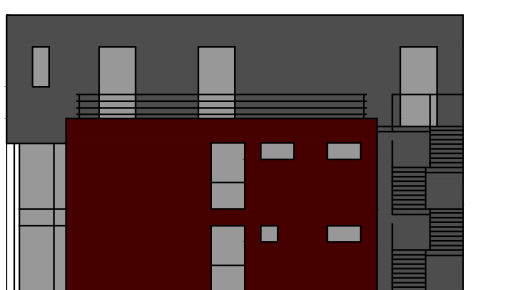

WESTANSICHT

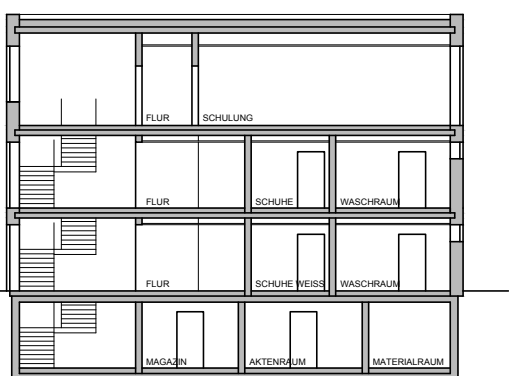

QUERSCHNITT

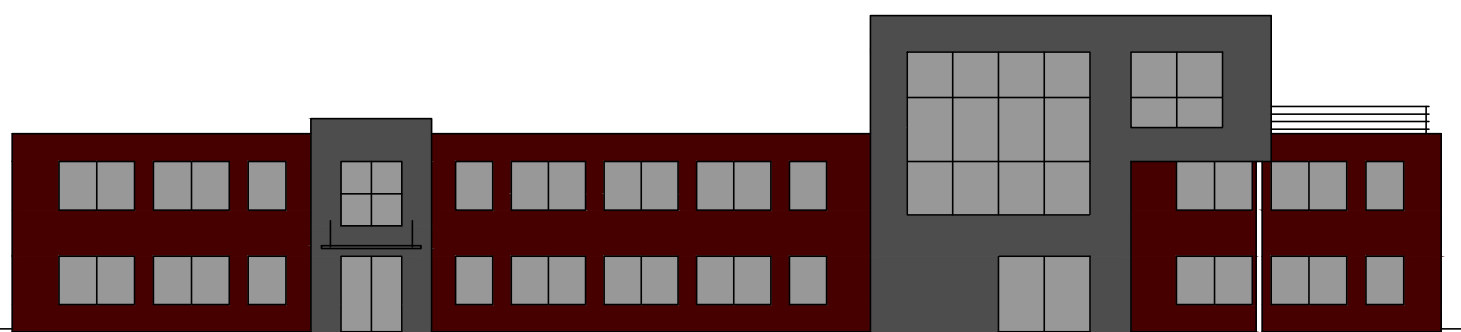

NORDANSICHT